


2 DORMITORIOS

Superficie cubierta: 60.56 m²

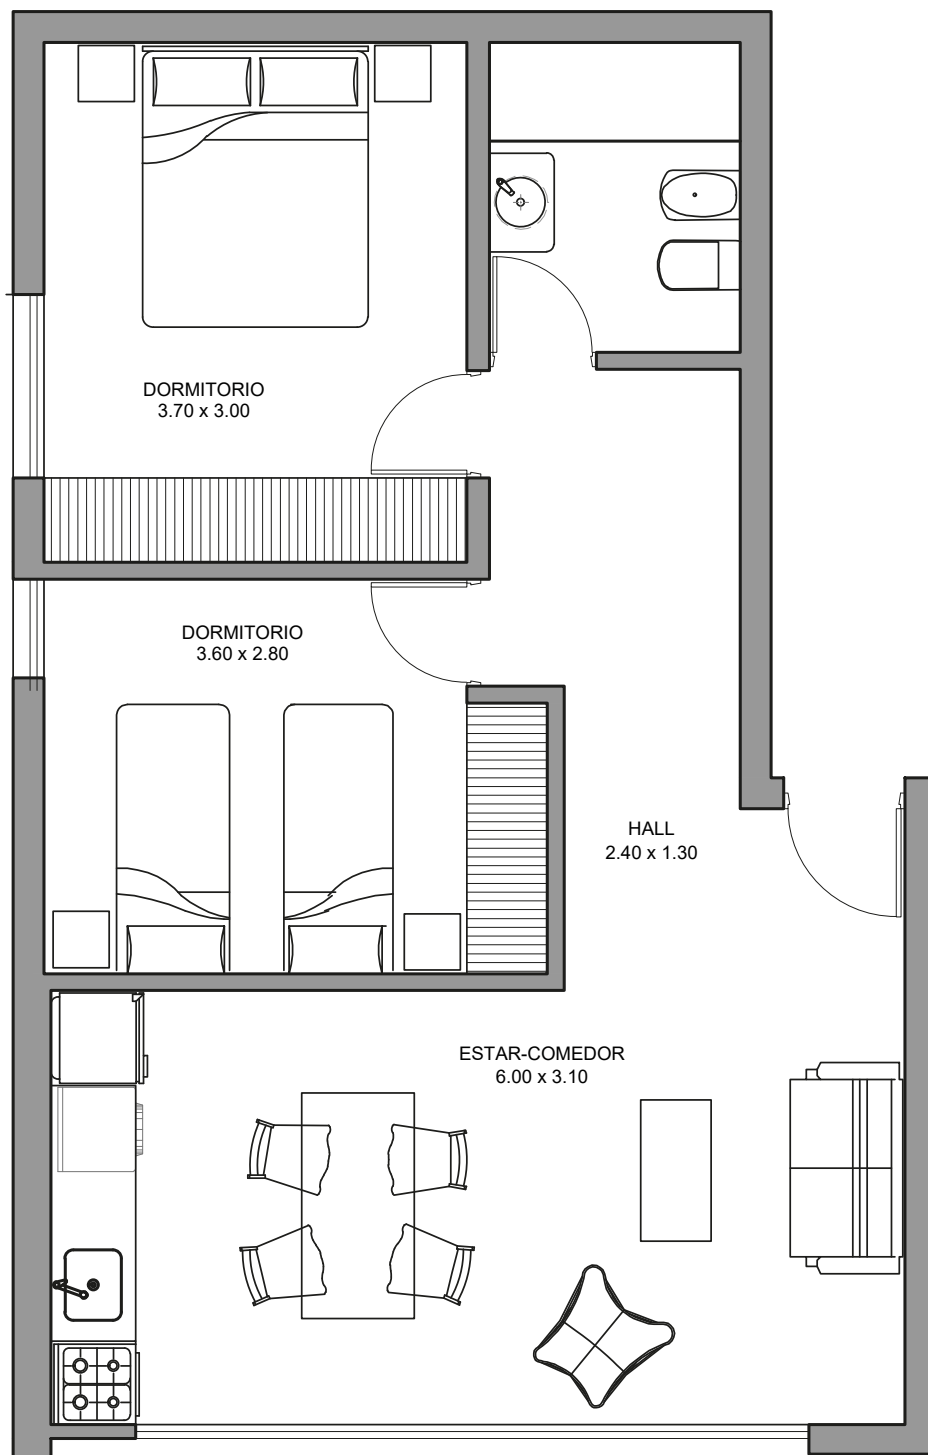

2 DORMITORIOS

Superficie cubierta: 73.22 m²

Superficie Balcón: 7.15 m²

Superficie Total: 80.37 m²

